

7.2.2

Plan du réseau d'assainissement




Mise en révision le 10 septembre 2014
Arrêté le 26 juin 2018
Approuvé le 27 juin 2019



Elaboré avec l'appui technique du
Service Urbanisme et
Développement du Territoire du
SICOVAL



Mairie d'Odars
16 allée des Pyrénées
31450 Odars

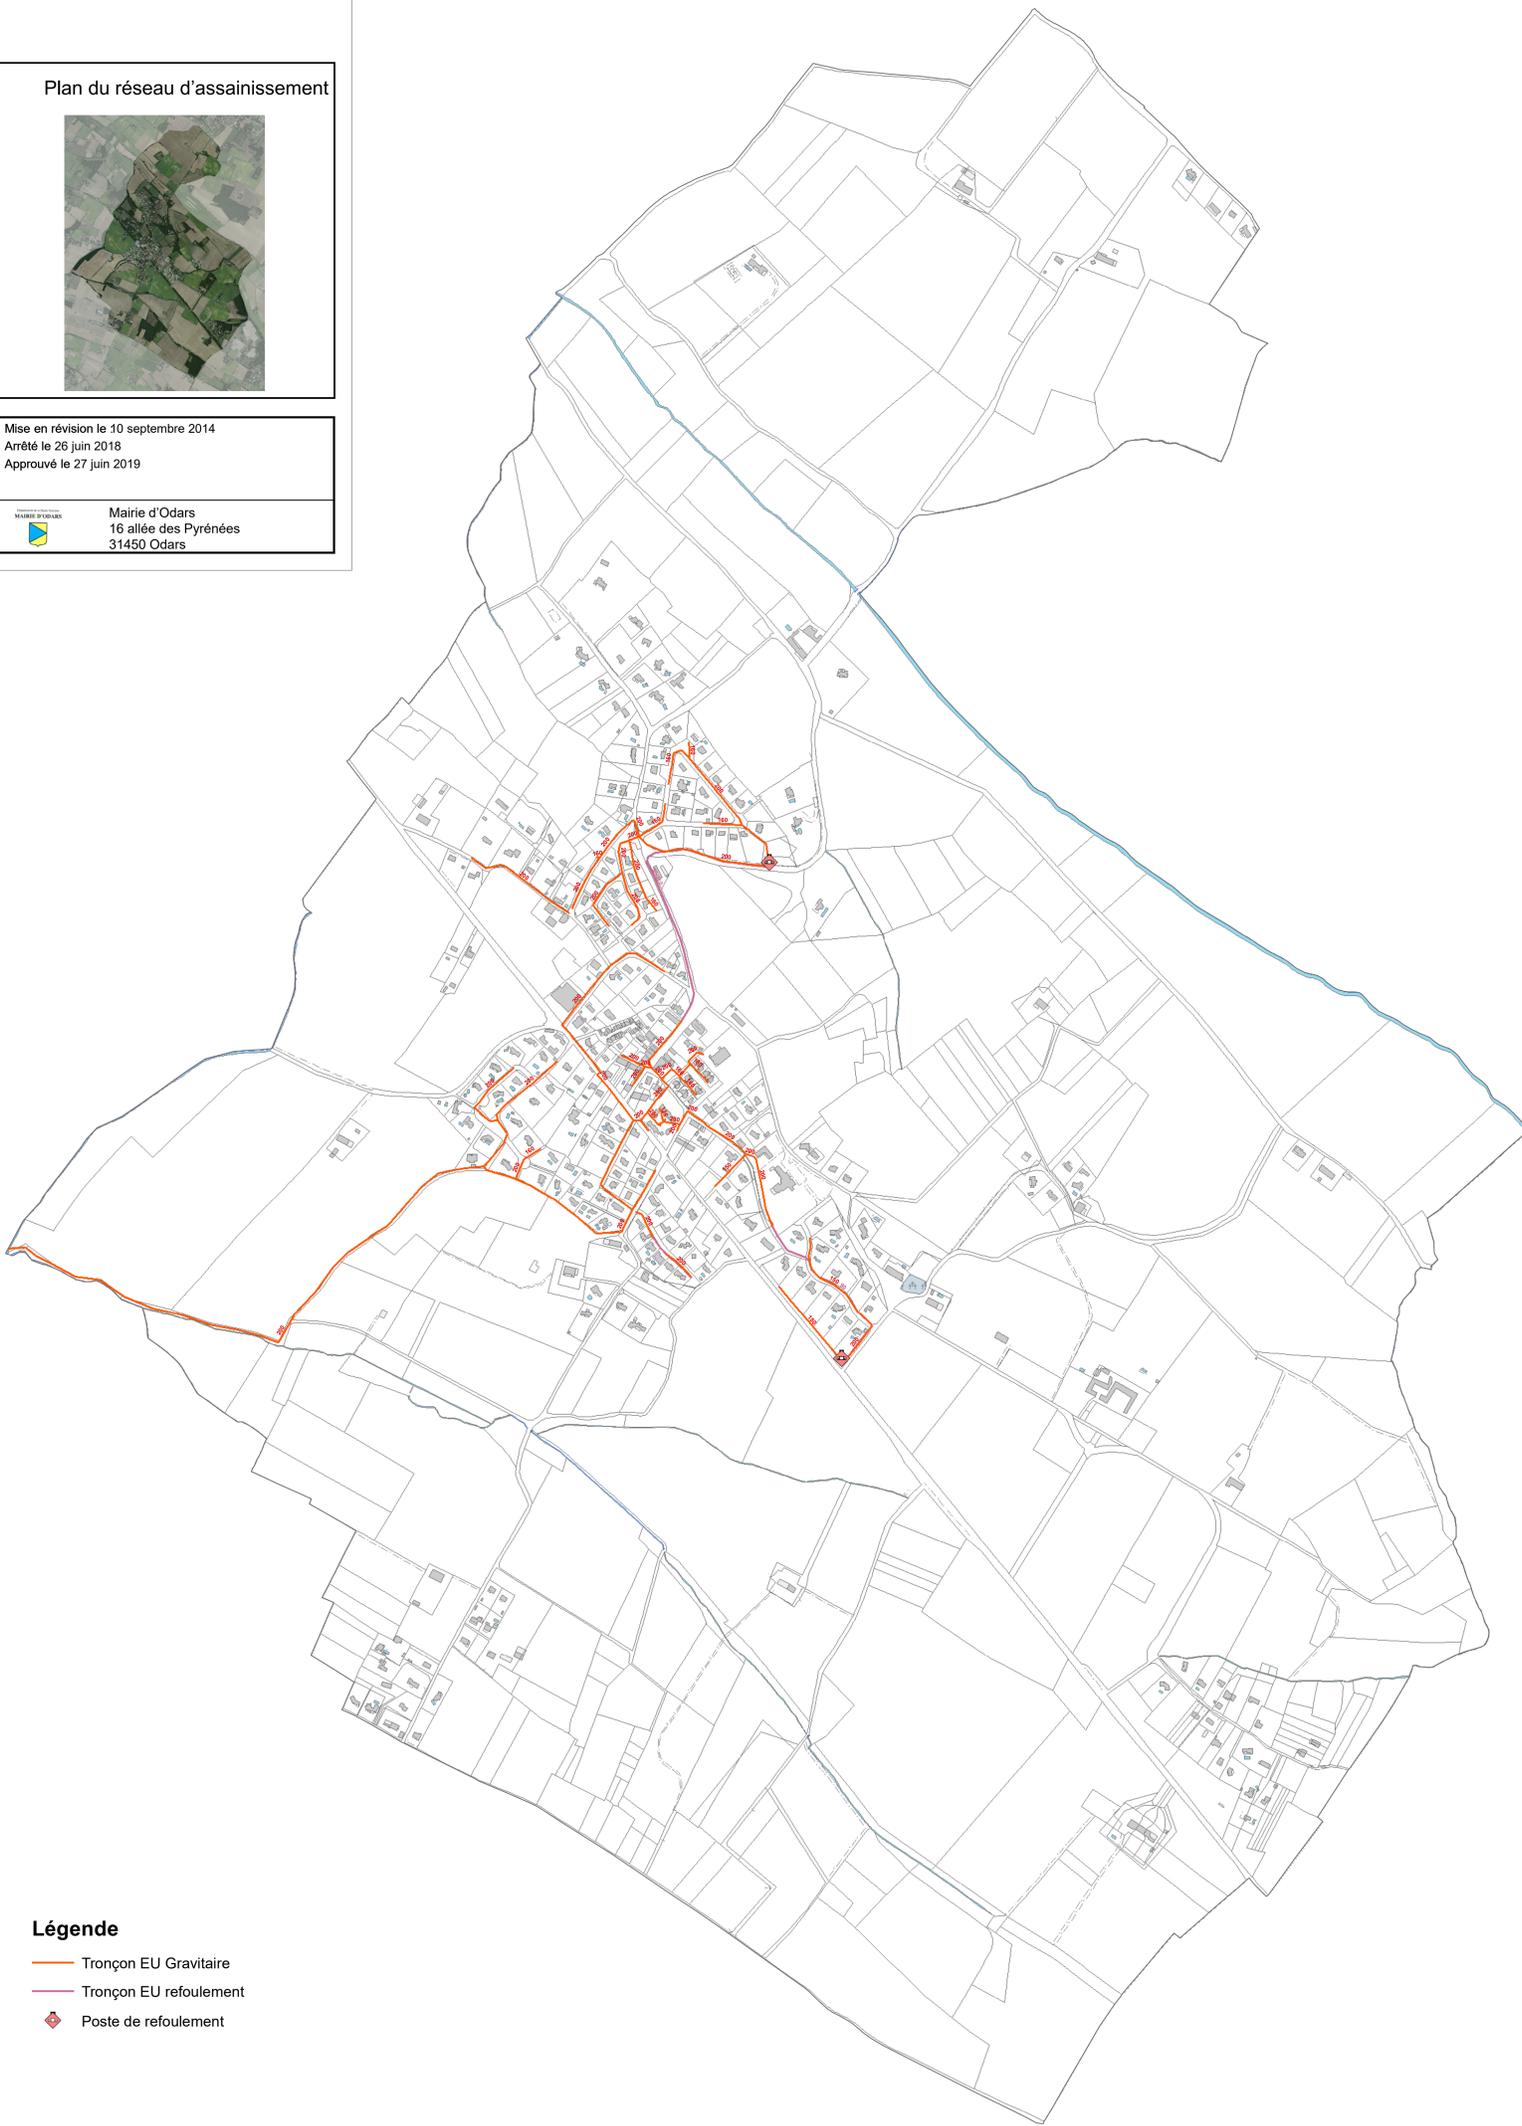

Légende

- Tronçon EU Gravitaire
- Tronçon EU refoulement
- ◆ Poste de refoulement



1:5 000