


8.2 Plan des servitudes d'utilité publiques



Mise en révision le 10 septembre 2014
Arrêté le
Approuvé le

Mairie d'Odars
16 allée des Pyrénées
31450 Odars

Sicoval
Elaboré avec l'appui technique du Service Urbanisme et Développement du Territoire du SICOVAL

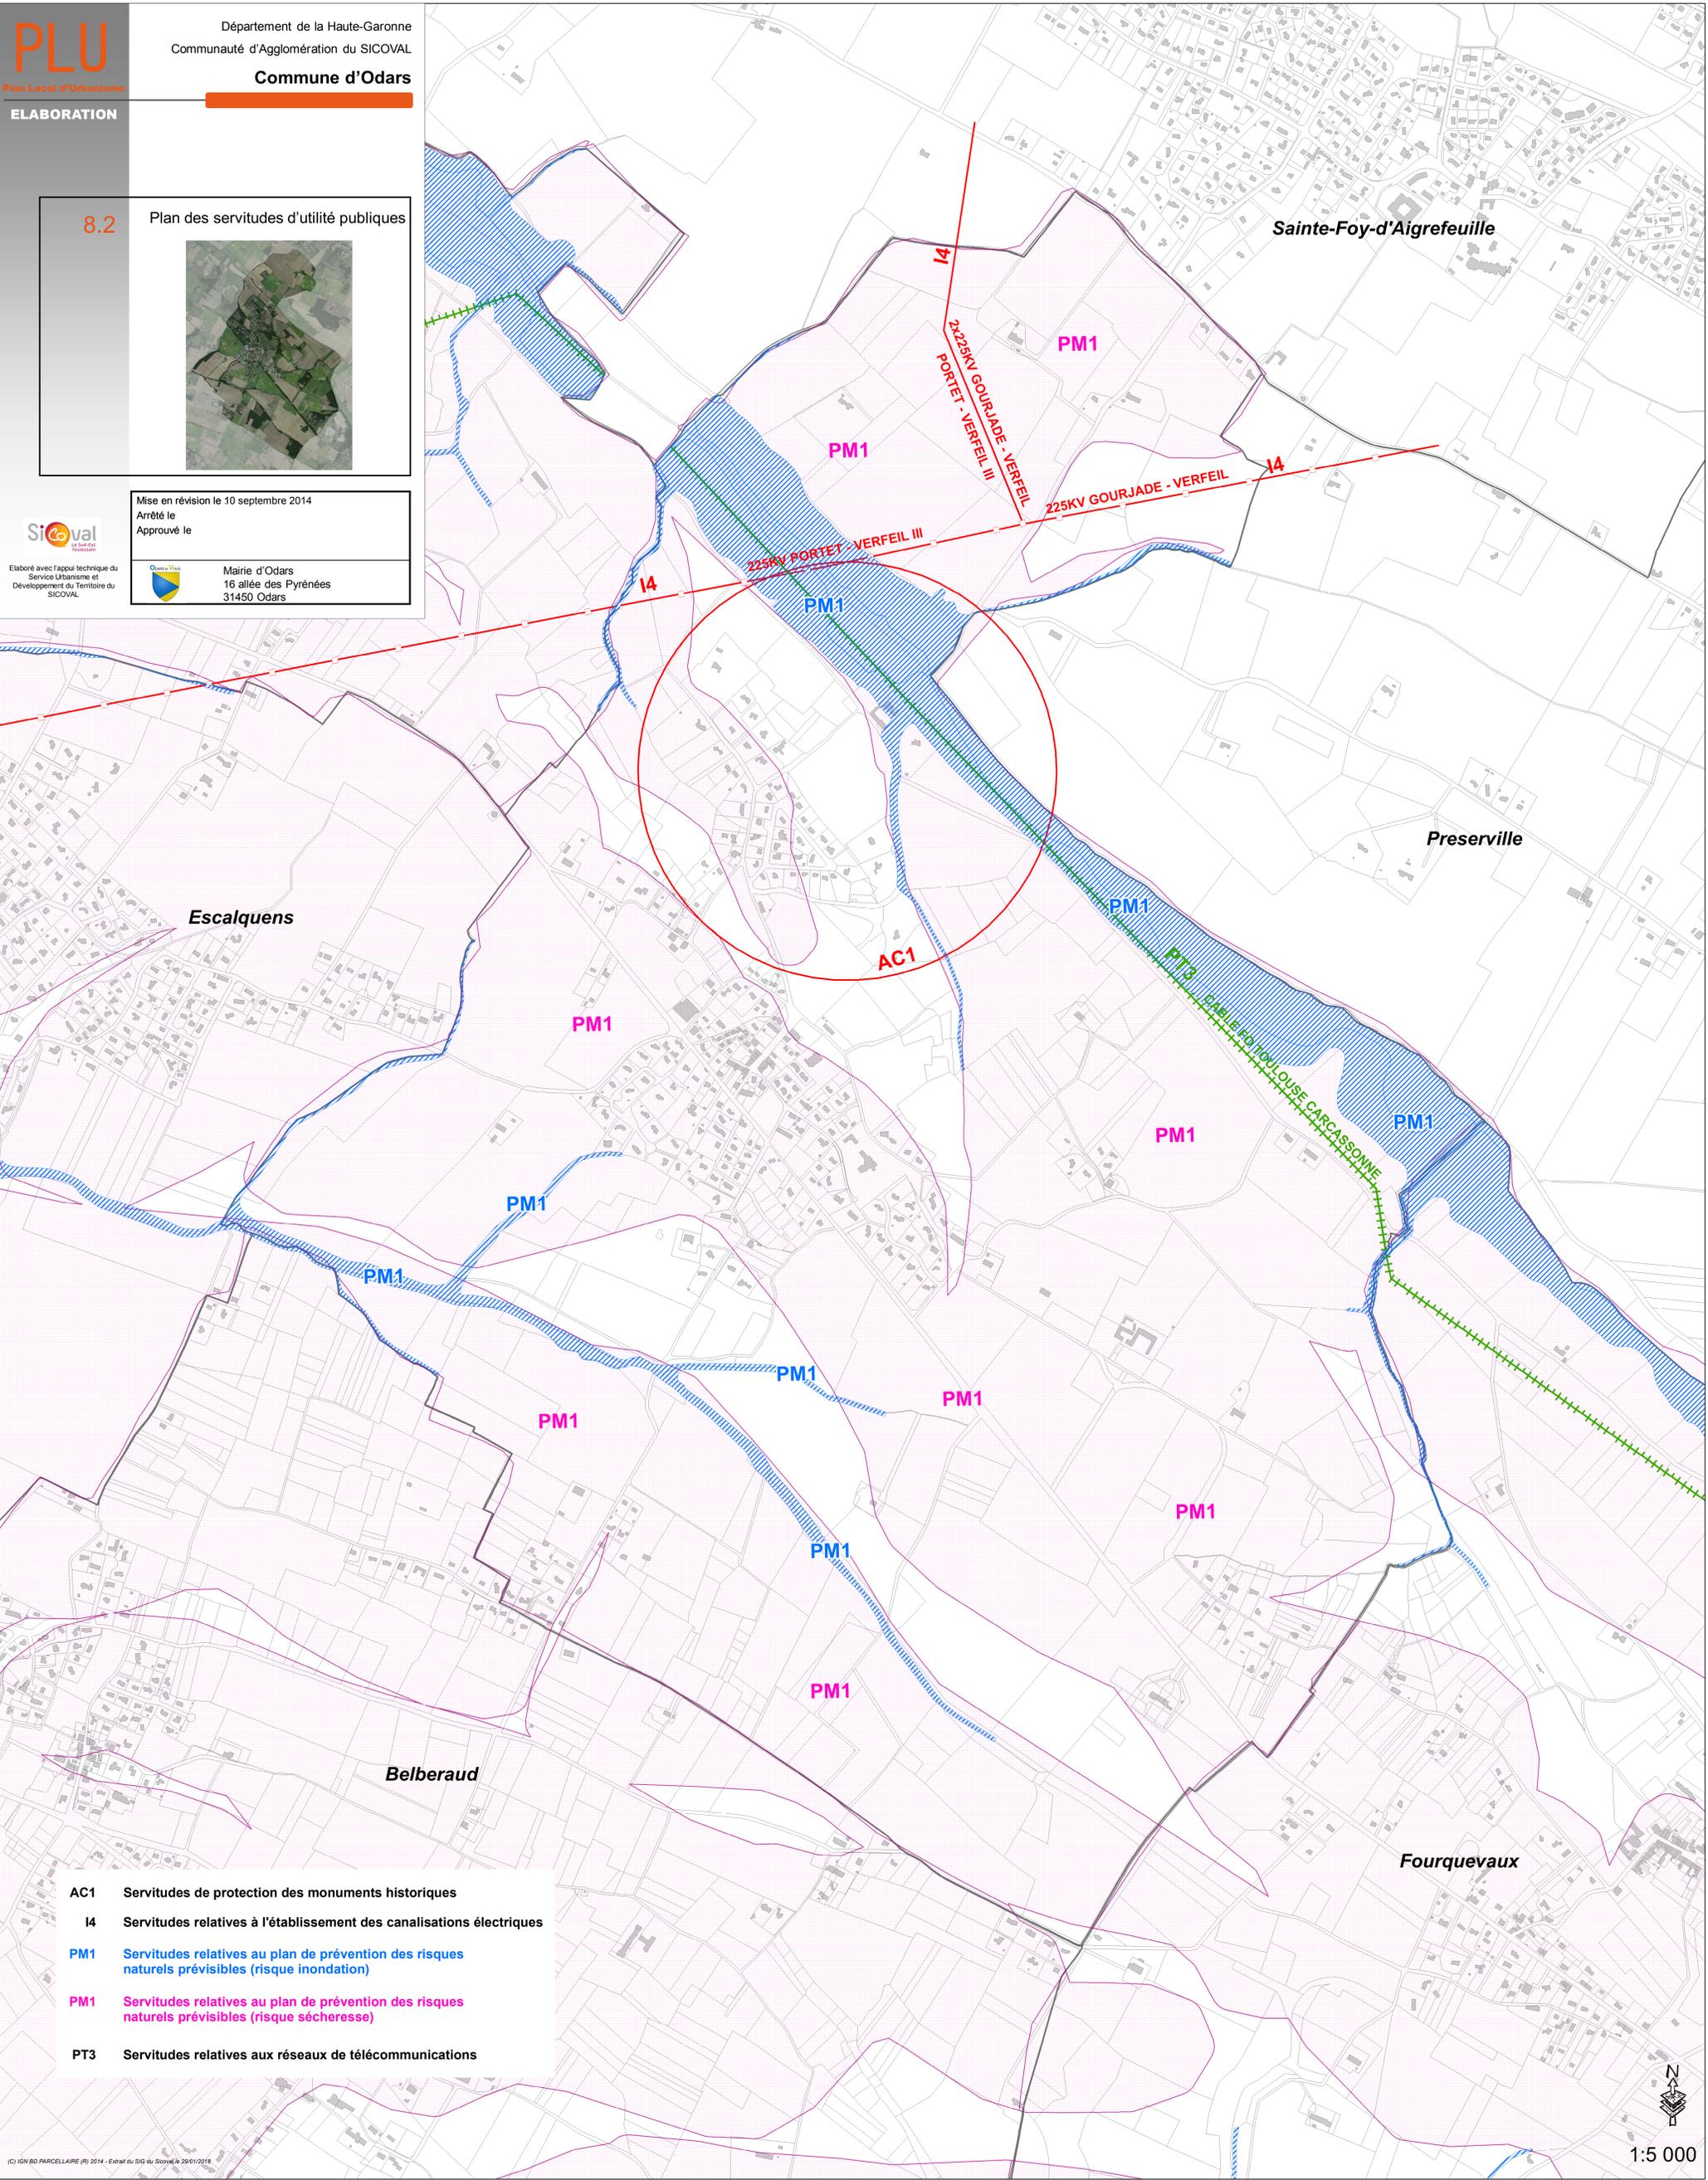

- AC1** Servitudes de protection des monuments historiques
- I4** Servitudes relatives à l'établissement des canalisations électriques
- PM1** Servitudes relatives au plan de prévention des risques naturels prévisibles (risque inondation)
- PM1** Servitudes relatives au plan de prévention des risques naturels prévisibles (risque sécheresse)
- PT3** Servitudes relatives aux réseaux de télécommunications



1:5 000