

PLU

Plan Local d'Urbanisme

APPROBATION

Département de la Haute-Garonne

Communauté d'Agglomération du SICOVAL

Commune d'Odars

7.3

Réseau pluvial



Sicoval

LE VAL DE TOULOUSAIN

Elaboré avec l'appui technique du Service Urbanisme et Développement du Territoire du SICOVAL

Mairie d'Odars


16 allée des Pyrénées

31450 Odars

Mise en révision le 10 septembre 2014

Arrêté le 26 juin 2018

Approuvé le 27 juin 2019

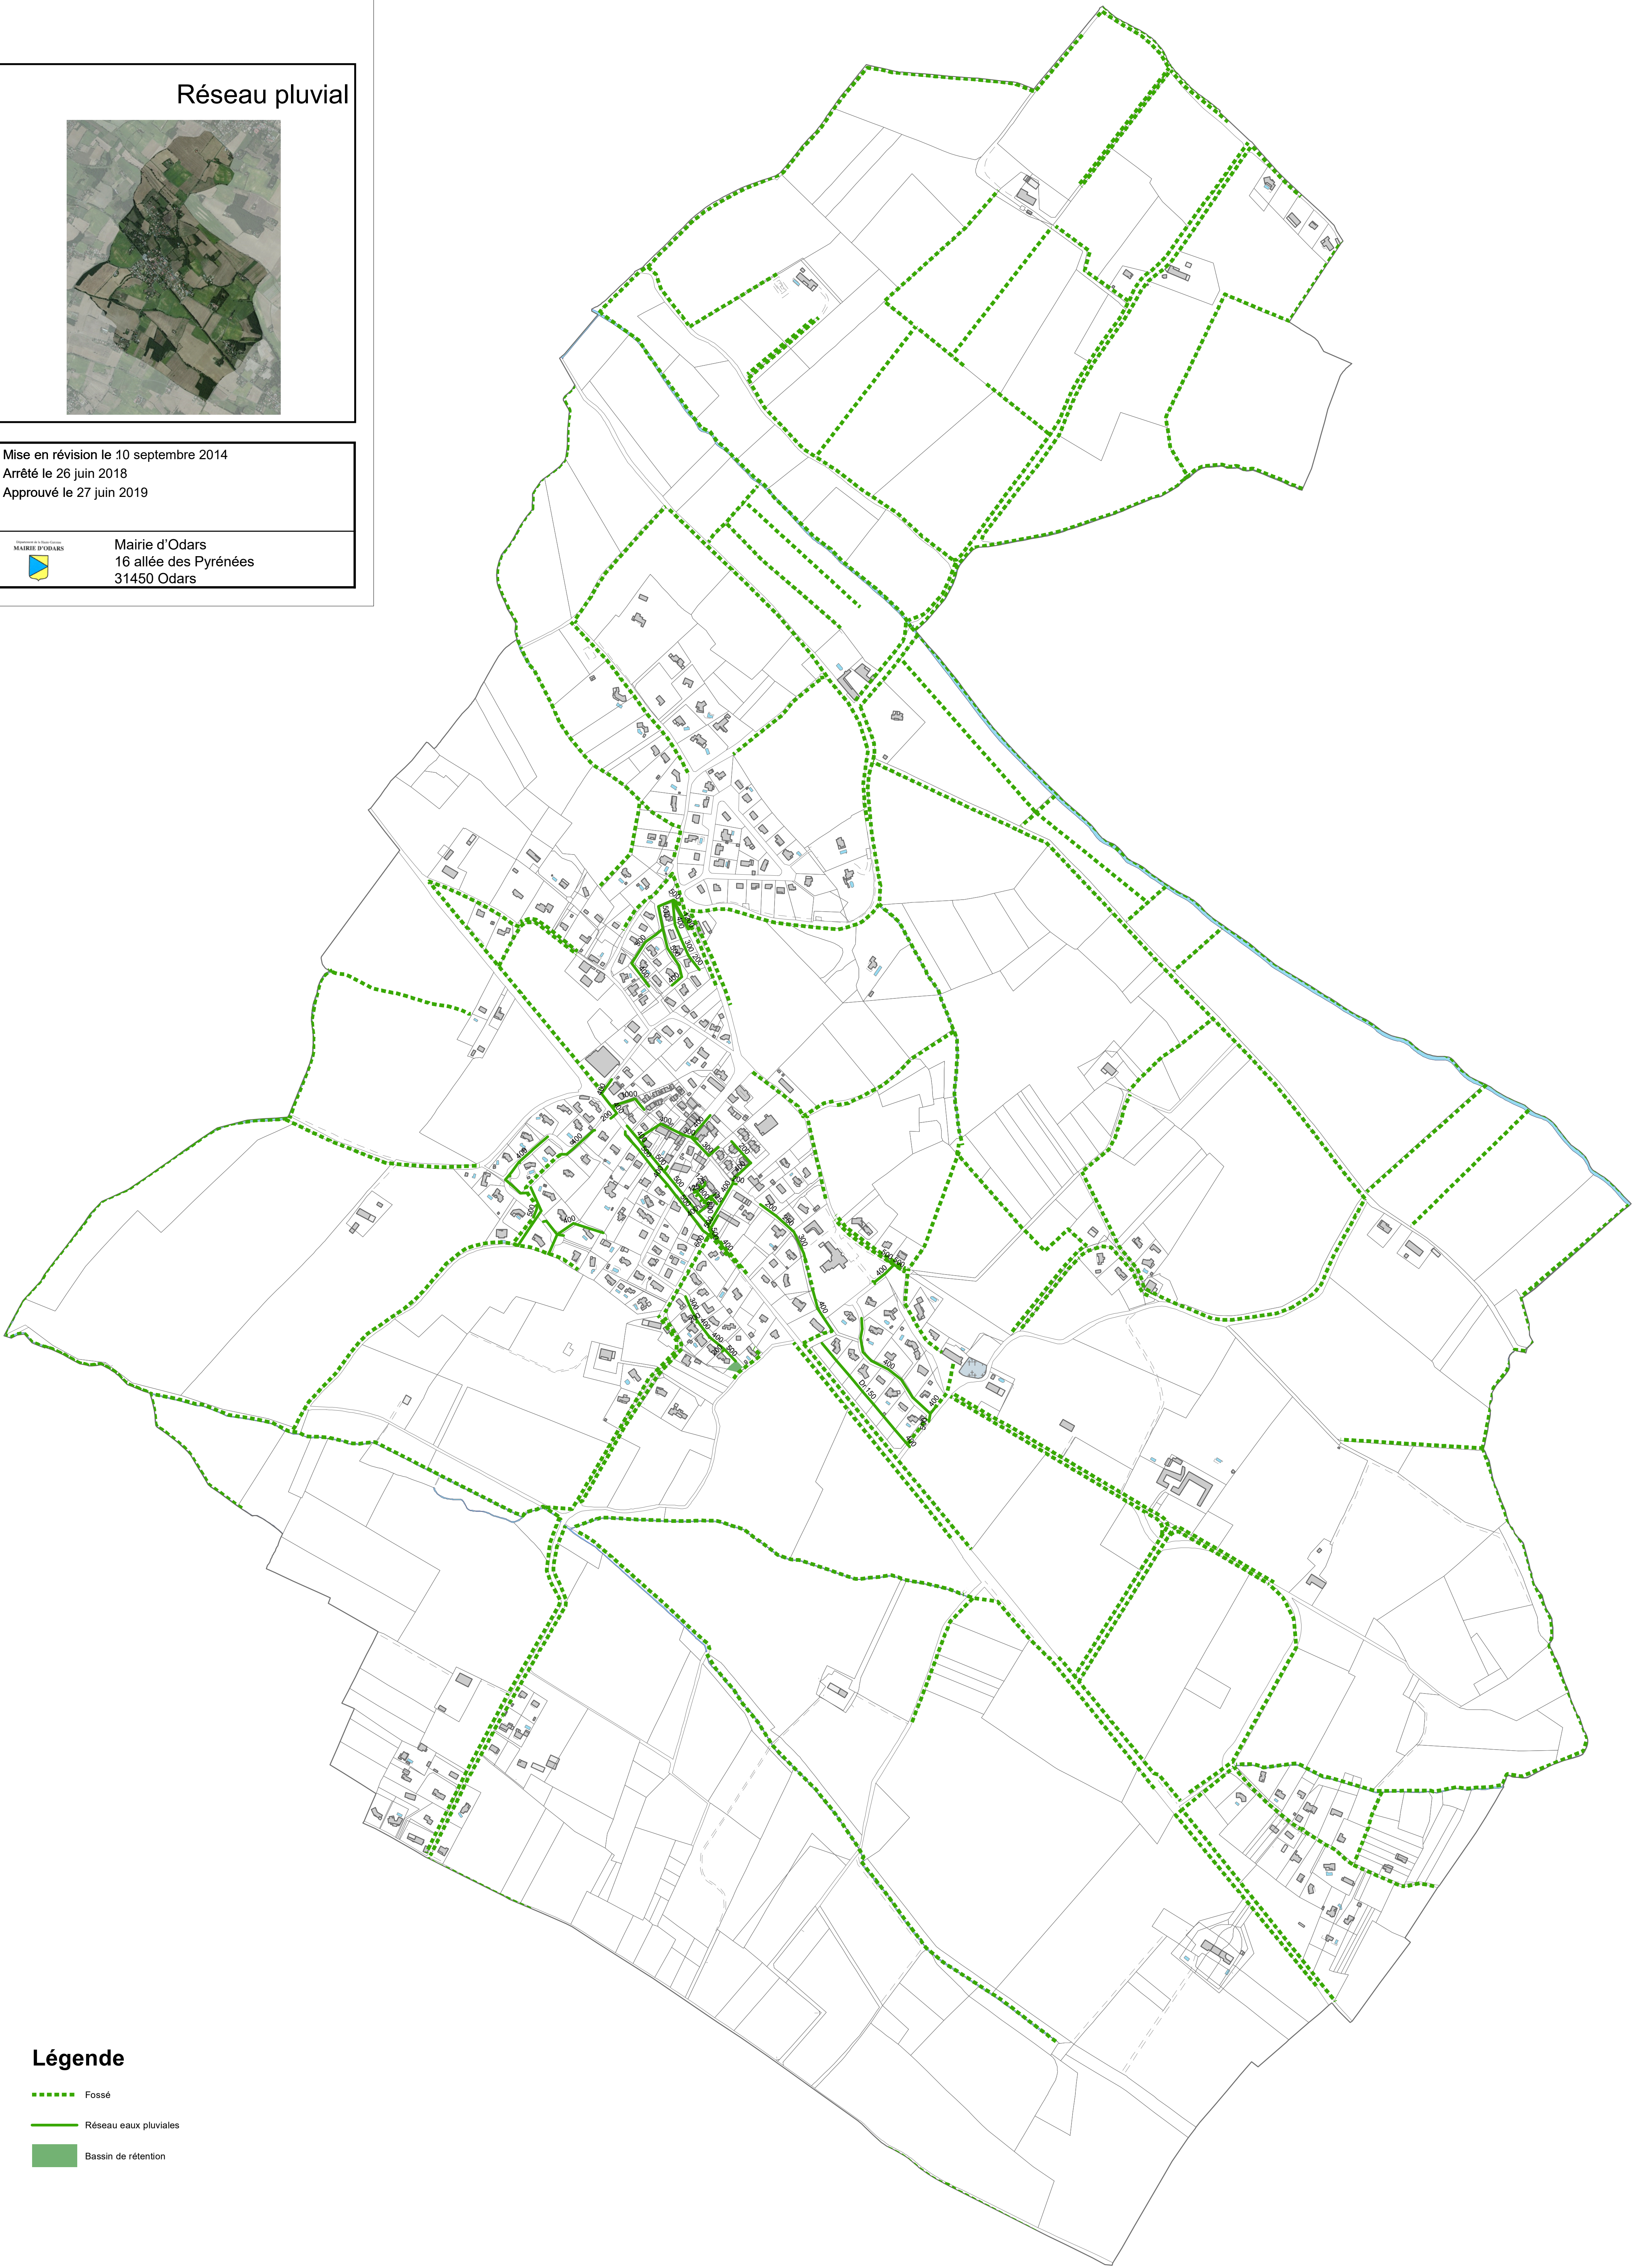

Légende

- Fossé
- Réseau eaux pluviales
- Bassin de rétention



1:5 000